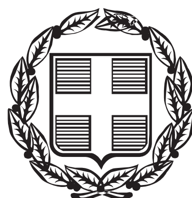


ΕΦΗΜΕΡΙΣ ΤΗΣ ΚΥΒΕΡΝΗΣΕΩΣ

ΤΗΣ ΕΛΛΗΝΙΚΗΣ ΔΗΜΟΚΡΑΤΙΑΣ

ΤΕΥΧΟΣ ΤΕΤΑΡΤΟ **Αρ. Φύλλου 336**

5 Ιουλίου 2013

ΠΕΡΙΕΧΟΜΕΝΑ

ΑΠΟΦΑΣΕΙΣ

ΑΠΟΦΑΣΕΙΣ

Αριθμ. 30303 (1)

Μερική ανάκληση της υπ' αριθμ. ΔΔ2140/14-3-2003 απόφασης Γ. Γραμματέα Περιφέρειας Κεντρικής Μακεδονίας επί εκτάσεως 20.969,73 τ.μ. στη θέση «Γιοκ Ταρλά» Δ.Κ. Μελισσοχωρίου Δ.Ε. Μυγδονίας του Δήμου Ωραιοκάστρου, Π.Ε. Θεσσαλονίκης.

Ο ΓΕΝΙΚΟΣ ΓΡΑΜΜΑΤΕΑΣ
ΑΠΟΚΕΝΤΡΩΜΕΝΗΣ ΔΙΟΙΚΗΣΗΣ
ΜΑΚΕΔΟΝΙΑΣ - ΘΡΑΚΗΣ

Έχοντας υπόψη:

1. Τις δ/ξεις του Ν. 2503/97 (ΦΕΚ 107/1997 τ.Α΄) «Διοίκηση, Οργάνωση, Στελέχωση της Περιφέρειας, ρύθμιση θεμάτων για την τοπική αυτοδιοίκηση».

2. Τις διατάξεις του Ν. 3852/2010 (ΦΕΚ 87/τ.Α΄/7-6-2010) «Νέα Αρχιτεκτονική της Αυτοδιοίκησης και της Αποκεντρωμένης Διοίκησης- Πρόγραμμα Καλλικράτης».

3. Το υπ' αριθμ. Π.Δ. 142/2010 (ΦΕΚ Α΄/2010) «Οργανισμός της Αποκεντρωμένης Διοίκησης Μακεδονίας Θράκης».

4. Τις διατάξεις του Ν. 3861/2010 (ΦΕΚ 112/τ.Α΄/13-7-2010) «Ενίσχυση της διαφάνειας με την υποχρεωτική ανάρτηση νόμων και πράξεων των κυβερνητικών, διοικητικών και αυτοδιοικητικών οργάνων στο διαδίκτυο «Πρόγραμμα Διαύγεια» και άλλες διατάξεις».

5. Τις διατάξεις του άρθρου 117 παρ. 3 του Συντάγματος.

6. Την υπ' αριθμ. 160417/1180/8-7-1980 εγκύκλιο διαταγή του Υφυπουργού Γεωργίας « Οδηγίες για τις αναδασωτέες εκτάσεις».

7. Τις υπ' αριθμ. 43/2004 και 37/2005 αποφάσεις της Β'βάθμιας ΕΕΔΑ Εφετείου Θεσσαλονίκης με τις οποίες κρίθηκε ο μη δασικός χαρακτήρας της έκτασης εμβαδού 20.969,73 τ.μ.

8. Τις διατάξεις της παρ. 2 του άρθρου 21 του Ν. 3208/2003 «Οι εκτάσεις των περιπτώσεων α',δ' και ε' της παραγράφου 6 του άρθρου 3 του Ν. 998/79, καθώς και οι εκτάσεις που κρίθηκαν από τις επιτροπές της παραγράφου 3 του άρθρου 10 του ιδίου νόμου ως μη δασικές, δεν υπάγονται στις διατάξεις του Δασικού Κώδικα, τυχόν δε αποφάσεις με τις οποίες οι εν λόγω εκτάσεις κηρύχθηκαν αναδασωτέες ή επεβλήθησαν διοικητικές ποινές προστίμου ή ειδικής αποζημίωσης, κατά τις διατάξεις των άρθρων 29 του Ν. 2081/1992 (ΦΕΚ 154 Α΄) και 45 του Ν.2145/1993 (ΦΕΚ 88Α΄), αντίστοιχα, αίρονται υποχρεωτικά, με πράξη του αρμοδίου οργάνου.»

9. Τις διατάξεις της παραγράφου 4 που προστέθηκε στο άρθρο 44 Ν.998/79 με την παρ. 3 του άρθρου 36 του Ν.3698/2008(ΦΕΚ 198/τ.Α΄/2-10-2008) «Ρυθμίσεις θεμάτων κτηνοτροφίας και άλλες διατάξεις», σύμφωνα με την οποία για την άρση απόφασης αναδάσωσης του άρθρου 44 Ν. 998/79 απαιτείται απόφαση της Α/βάθμιας Επιτροπής Επίλυσης Δασικών Αμφισβητήσεων της παρ. 3 του άρθρου 10 του Ν. 998/79.

10. Την υπ' αριθμ. 97870/2248/7-5-2009 εγκύκλιο διαταγή του Υπουργού Αγροτικής Ανάπτυξης και Τροφίμων «Οδηγίες για την εφαρμογή του άρθρου 36 Ν.3698/2008» σύμφωνα με την οποία «Στις περιπτώσεις όμως που υπάρχουν τελεσίδικες αποφάσεις τόσο της Α΄βάθμιας όσο και της Β΄βάθμιας Ε.Ε.Δ.Α., που αφορούν εκτάσεις αναδασωτέες, και οι οποίες (αποφάσεις) έχουν κρίνει τον χαρακτήρα των εκτάσεων ως μη δασικών, δεν θα ακολουθείται η παραπάνω διαδικασία,....» (κεφ. Β1 παρ. 3).

11. Την ΔΔ 2140/14-3-2003 (ΦΕΚ 354/Δ΄/2003) απόφαση Γ.Γ. Περιφέρειας Κεντρικής Μακεδονίας «Κήρυξη ως αναδασωτέας έκτασης εμβαδού 32.450,82 τ.μ. στη θέση «Γιοκ Ταρλά» περιοχής Δ.Δ. Μελισσοχωρίου Δήμου Μυγδονίας, Νομού Θεσσαλονίκης».

12. Την υπ' αριθμ. 88285/πε/27-3-2012 πρόταση του Δασαρχείου Θεσσαλονίκης με την οποία υποβάλλει σχετικό φάκελο με τα έγγραφα τα οποία αποδεικνύουν την υπαγωγή της επίδικης έκτασης στις ρυθμίσεις της παρ. 4 του άρθρου 44 του Ν. 998/1979.

13. Την υπ' αριθμ. 24423/17-4-2012 θετική εισήγηση της Διεύθυνσης Δασών Ν. Θεσσαλονίκης, αποφασίζουμε:

Ανακαλούμε μερικώς σύμφωνα με τις διατάξεις του άρθρου 44 του Ν.998/1979 όπως τροποποιήθηκε και

ισχύει, την υπ' αριθμ. ΔΔ2140/14-3-2003 απόφασης Γ. Γραμματέα Περιφέρειας Κεντρικής Μακεδονίας, στη θέση «Γιοκ Ταρλά» Δ.Κ. Μελισσοχωρίου Δ.Ε. Μυγδονίας του Δήμου Ωραιοκάστρου, Π.Ε. Θεσσαλονίκης κατά το μέρος που αφορά έκταση εμβαδού 20.969,73 τ.μ. και στοιχεία κορυφών 1,2,3,....15,16,1,εξαιρουμένου του τμήματος με στοιχεία (Α,Β,Γ,Δ,Ε,Ζ,Α) όπως αυτό απεικονίζεται στο από 26-1-2012 τοπογραφικό διάγραμμα της Φιλοθέης Μελά, Δασολόγου του Δασαρχείου Θεσσαλονίκης, εξαρτημένο από το Εθνικό δίκτυο της Χώρας με κλίμακα 1:5.000 το οποίο περιέχει απόσπασμα προσανατολιστικού χάρτη κλίμακας 1:50.000 και το οποίο αποτελεί αναπόσπαστο στοιχείο της παρούσας.

Η απόφαση αυτή να δημοσιευθεί στην Εφημερίδα της Κυβερνήσεως.

Θεσσαλονίκη, 24 Σεπτεμβρίου 2012


Ο Γεν. Γραμματέας
Αποκεντρωμένης Διοίκησης
ΑΘΑΝΑΣΙΟΣ Ι. ΚΑΡΟΥΝΤΖΟΣ

Ανήκει στην αριθμ. 303031|24-9-2012 απόφαση
του Γ.Γ. Αποκεντρωμένης Διοίκησης Μακεδονίας-Θράκης


ΔΙΑΓΡΑΜΜΑ

Έκτασης με στοιχεία ((1,2,...,16.1)-(Α,Β,..,Ζ.Α)) κι εμβαδόν ((**20.969,73 τ.μ.**)=(25.862,29-4.892,56 τ.μ.)) κηρυγμένης ως αναδασωτέας με την αριθμ. ΔΔ2140/14-03-2003 απόφαση Δ/νσης Δασών Θεσσαλονίκης, για την οποία προτείνεται ανάκληση της αναδασωτέας ιδιότητας.

Κλιμ. 1:5000

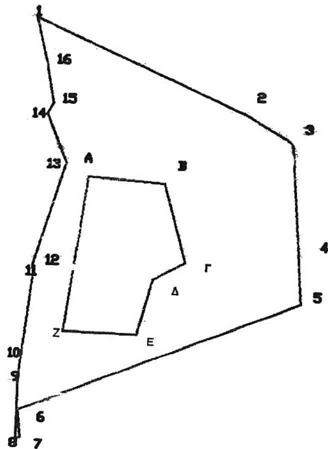

Χάρτης Γ.Υ.Σ. κλιμ. 1:50.000

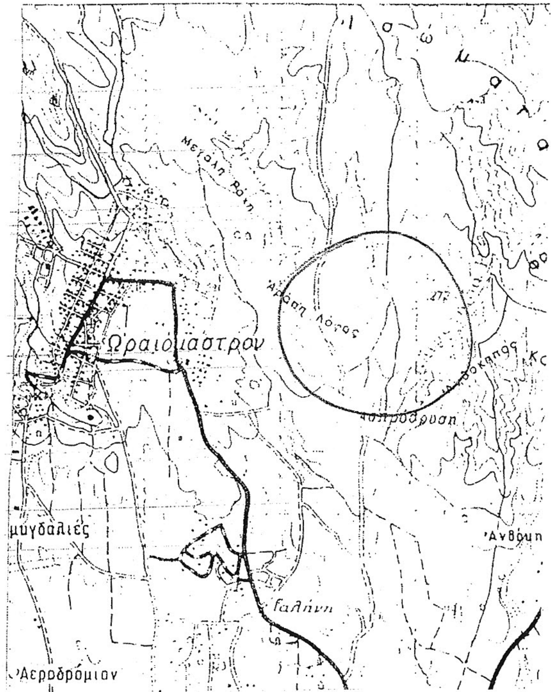

Συντεταγμένες κορυφών εκτάσεων σε σύστημα ΕΓΣΑ 87

Σημεία Κορυφών	X	Y
1	410416.89	4508865.19
2	410544.66	4508809.25
3	410573.06	4508792.90
4	410578.79	4508729.56
5	410581.59	4508694.12
6	410413.91	4508625.14
7	410415.66	4508608.63
8	410413.27	4508607.63
9	410413.43	4508645.76
10	410414.53	4508656.88
11	410420.31	4508709.68
12	410419.56	4508713.50
13	410437.65	4508776.72
14	410425.08	4508806.87
15	410428.66	4508813.21
16	410423.42	4508839.22

Σημεία Κορυφών	X	Y
Α	410451,36	4508768,56
Β	410497,03	4508765,22
Γ	410510,91	4508717,89
Δ	410491,97	4508706,84
Ε	410483,88	4508673,31
Ζ	410439,70	4508673,83

ΕΘΝΙΚΟ ΤΥΠΟΓΡΑΦΕΙΟ
Για τεχνικούς λόγους στο σχεδιάγραμμα, έγινε σμίκρυνση, κατά ποσοστό 90%

Θεσσαλονίκη 27-03-2012 Θεσ/νίκη 24-9-2012 Θεσ/νίκη 24-9-2012

Η συντάκτρια Ο Δασάρχης Ο Δ/ντης Δασών Ο Γ.Γ. Αποκεντρωμένης Διοίκησης Μακεδονίας-Θράκης

Φιλοθέη Μελά
Δασολόγος



Αθανάσιος Ι. Καρούντζος

Αριθμ. 4272 (2)

Επικύρωση καθορισμού οριογραμμών τμήματος του ρέματος 1147α του αγροκτήματος Πατρίδας Π.Ε. Ημαθίας.

Ο ΓΕΝΙΚΟΣ ΓΡΑΜΜΑΤΕΑΣ
ΑΠΟΚΕΝΤΡΩΜΕΝΗΣ ΔΙΟΙΚΗΣΗΣ
ΜΑΚΕΔΟΝΙΑΣ - ΘΡΑΚΗΣ

Έχοντας υπόψη:

1) Το άρθρο 24 του Συντάγματος.

2) Το άρθρο 1 του Ν. 1650/1986.

3) Την απόφαση 2621/2001 του ΣΤΕ (Τμ. Ε) που αφορά την προστασία του περιβάλλοντος.

4) Το άρθρο 280 του Ν. 3852/2010 «Νέα Αρχιτεκτονική της Αυτοδιοίκησης και της Αποκεντρωμένης Διοίκησης - Πρόγραμμα Καλλικράτης».

5) Τις διατάξεις του άρθρου 5 του Ν. 3010/2002 «Εναρμόνιση του Ν. 1650/1986 με τις Οδηγίες 97/11 Ε.Ε. και 96/61 Ε.Ε., διαδικασία οριοθέτησης και ρυθμίσεις θεμάτων για τα υδατορέματα και άλλες διατάξεις» (Φ.Ε.Κ. 91 Α/25-4-2002).

6) Το υπ' αριθμ. Φ.4.5.3/1730/212275/04-06-2013 έγγραφο της Διεύθυνσης Τεχνικών Έργων Π.Ε. Ημαθίας με το οποίο μας διαβιβάστηκε η μελέτη οριοθέτησης τμήματος ρέματος στον αγρόκτημα Πατρίδας Π.Ε. Ημαθίας, που συντάχθηκε από την Μελετήτρια Μηχανικό Σταυρούλα Δασκαλοπούλου και ελέγχθηκε και θεωρήθηκε από την Διεύθυνση Τεχνικών Έργων Π.Ε. Ημαθίας (αρ. πρωτ ΔΙ.ΠΕ.ΧΩ.Σ: 4272/04-06-2013).

7) Την από 29-04-2013 θεώρηση της μελέτης καθορισμού οριογραμμών του ρέματος της Διεύθυνσης Τεχνικών Έργων Π.Ε. Ημαθίας.

8) Το γεγονός ότι έχει παρέλθει ένας (1) μήνας από την παραλαβή από το Δ. Βέροιας του αιτήματος της Διεύθυνσης Τεχνικών Έργων Π.Ε. Ημαθίας για γνωμοδότηση με απόφαση Δημοτικού Συμβουλίου όσον αφορά την οριοθέτηση του ρέματος και δεν έχει δοθεί καμία απάντηση (αρ. πρωτ. Δ. Βέροιας 21762/2-5-2013), αποφασίζουμε:


Την επικύρωση του καθορισμού των οριογραμμών τμήματος του υδατορέματος, με τις συντεταγμένες των κορυφών των πολυγωνομετρικών των οριογραμμών που σημειώνονται με συνεχή γραμμή κόκκινου χρώματος και αναπαρίστανται επί του τοπογραφικού διαγράμματος κλίμακας 1:500, που συνοδεύει την απόφαση και αποτελεί αναπόσπαστο μέρος αυτής, όπως αυτές καθορίστηκαν από την Υδραυλική Μελέτη που συντάχθηκε από την Μελετήτρια Μηχανικό Σταυρούλα Δασκαλοπούλου και ελέγχθηκαν και θεωρήθηκαν από την Διεύθυνση Τεχνικών Έργων Π.Ε. Ημαθίας.


Η ισχύς της απόφασης αυτής αρχίζει από τη δημοσίευσή της στην Εφημερίδα της Κυβερνήσεως.

Η απόφαση αυτή να δημοσιευθεί στην Εφημερίδα της Κυβερνήσεως μαζί με το τοπογραφικό διάγραμμα και τους πίνακες συντεταγμένων των κορυφών του ρέματος που τη συνοδεύουν.


Θεσσαλονίκη 14 Ιουνίου 2013

Ο Γενικός Γραμματέας
Αποκεντρωμένης Διοίκησης
ΑΘΑΝΑΣΙΟΣ ΚΑΡΟΥΝΤΖΟΣ

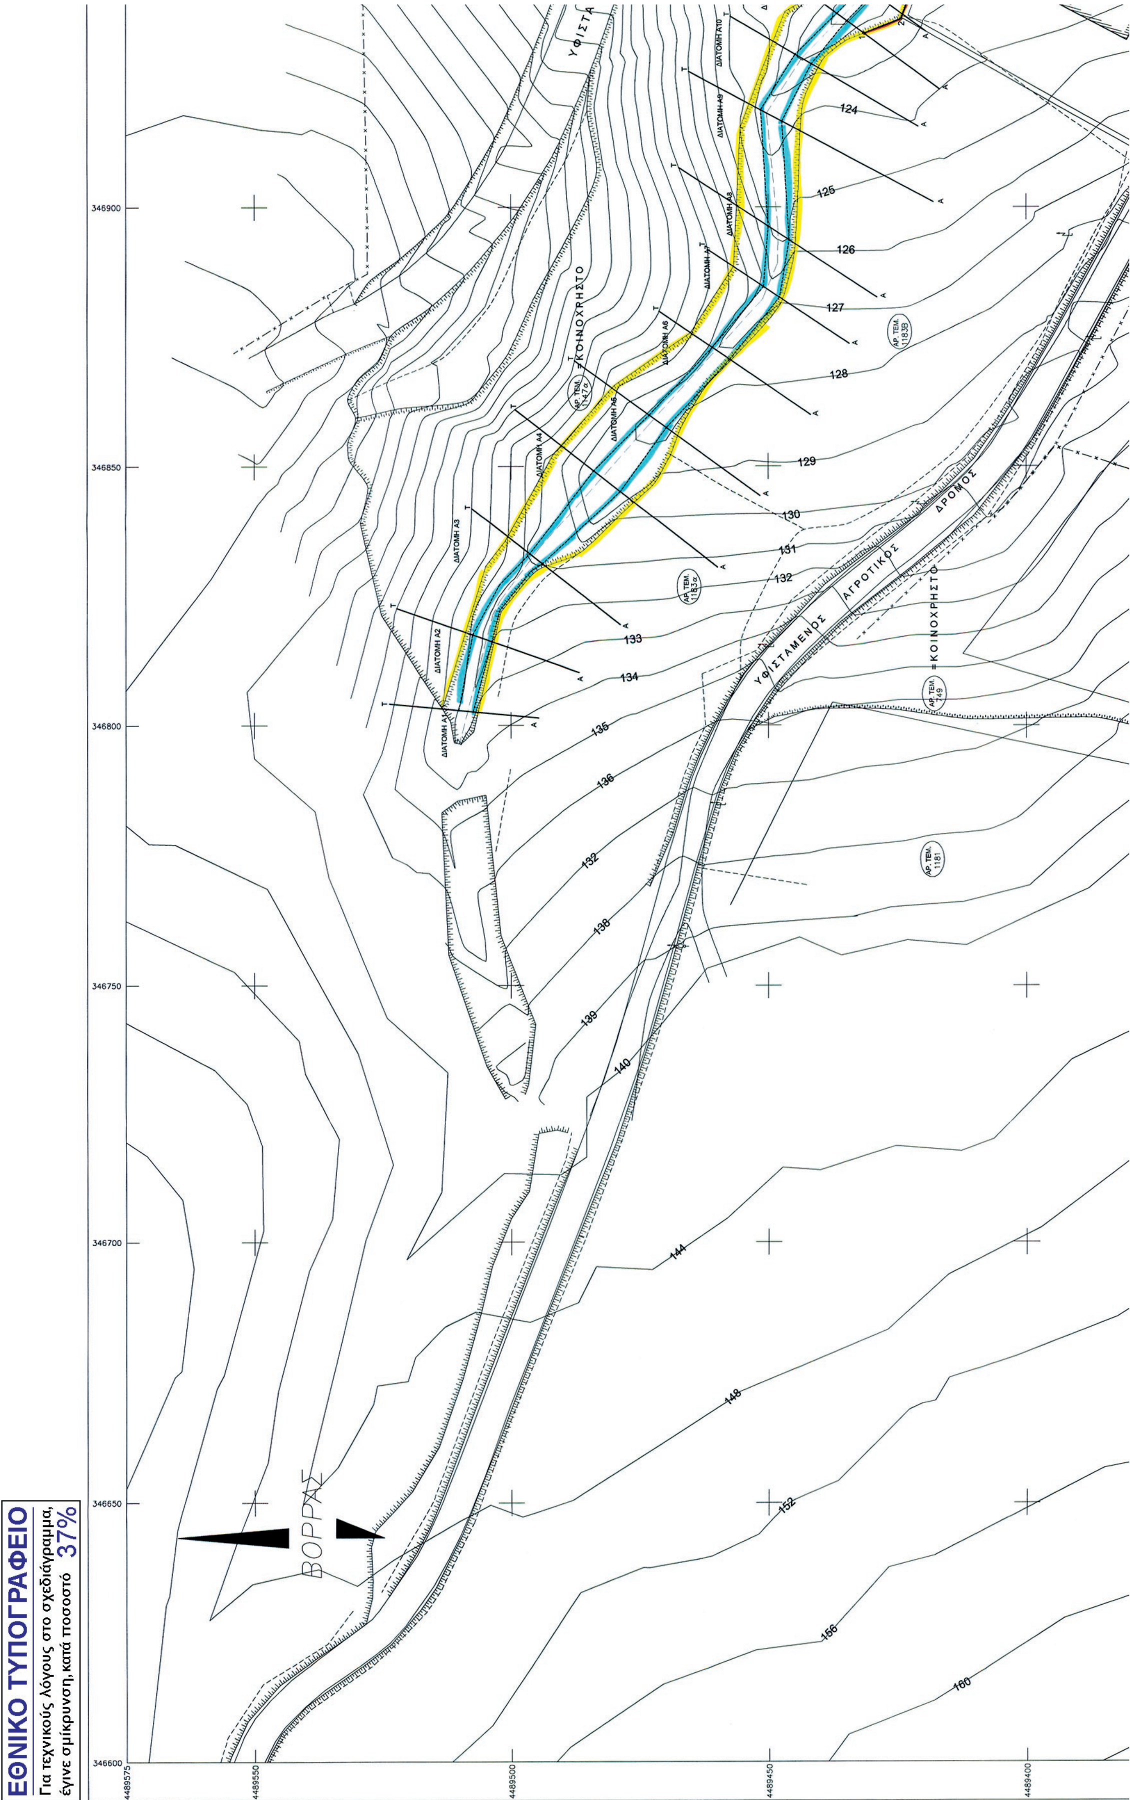
ΕΘΝΙΚΟ ΤΥΠΟΓΡΑΦΕΙΟ
Για τεχνικούς λόγους στο σχεδιάγραμμα,
έγινε σμίκρυνση, κατά ποσοστό 37%
ΒΟΡΡΑΣ
ΚΟΙΝΟΧΡΗΣΤΟ
ΥΦΙΣΤΑΜΕΝΟΣ ΑΓΡΟΤΙΚΟΣ ΔΡΟΜΟΣ
ΚΟΙΝΟΧΡΗΣΤΟ
346900
346850
346800
346750
346700
346650
346600
4489575
4489550
4489500
4489450
4489400
124
125
126
127
128
129
130
131
132
133
134
135
136
137
138
139
140
144
148
152
156
160

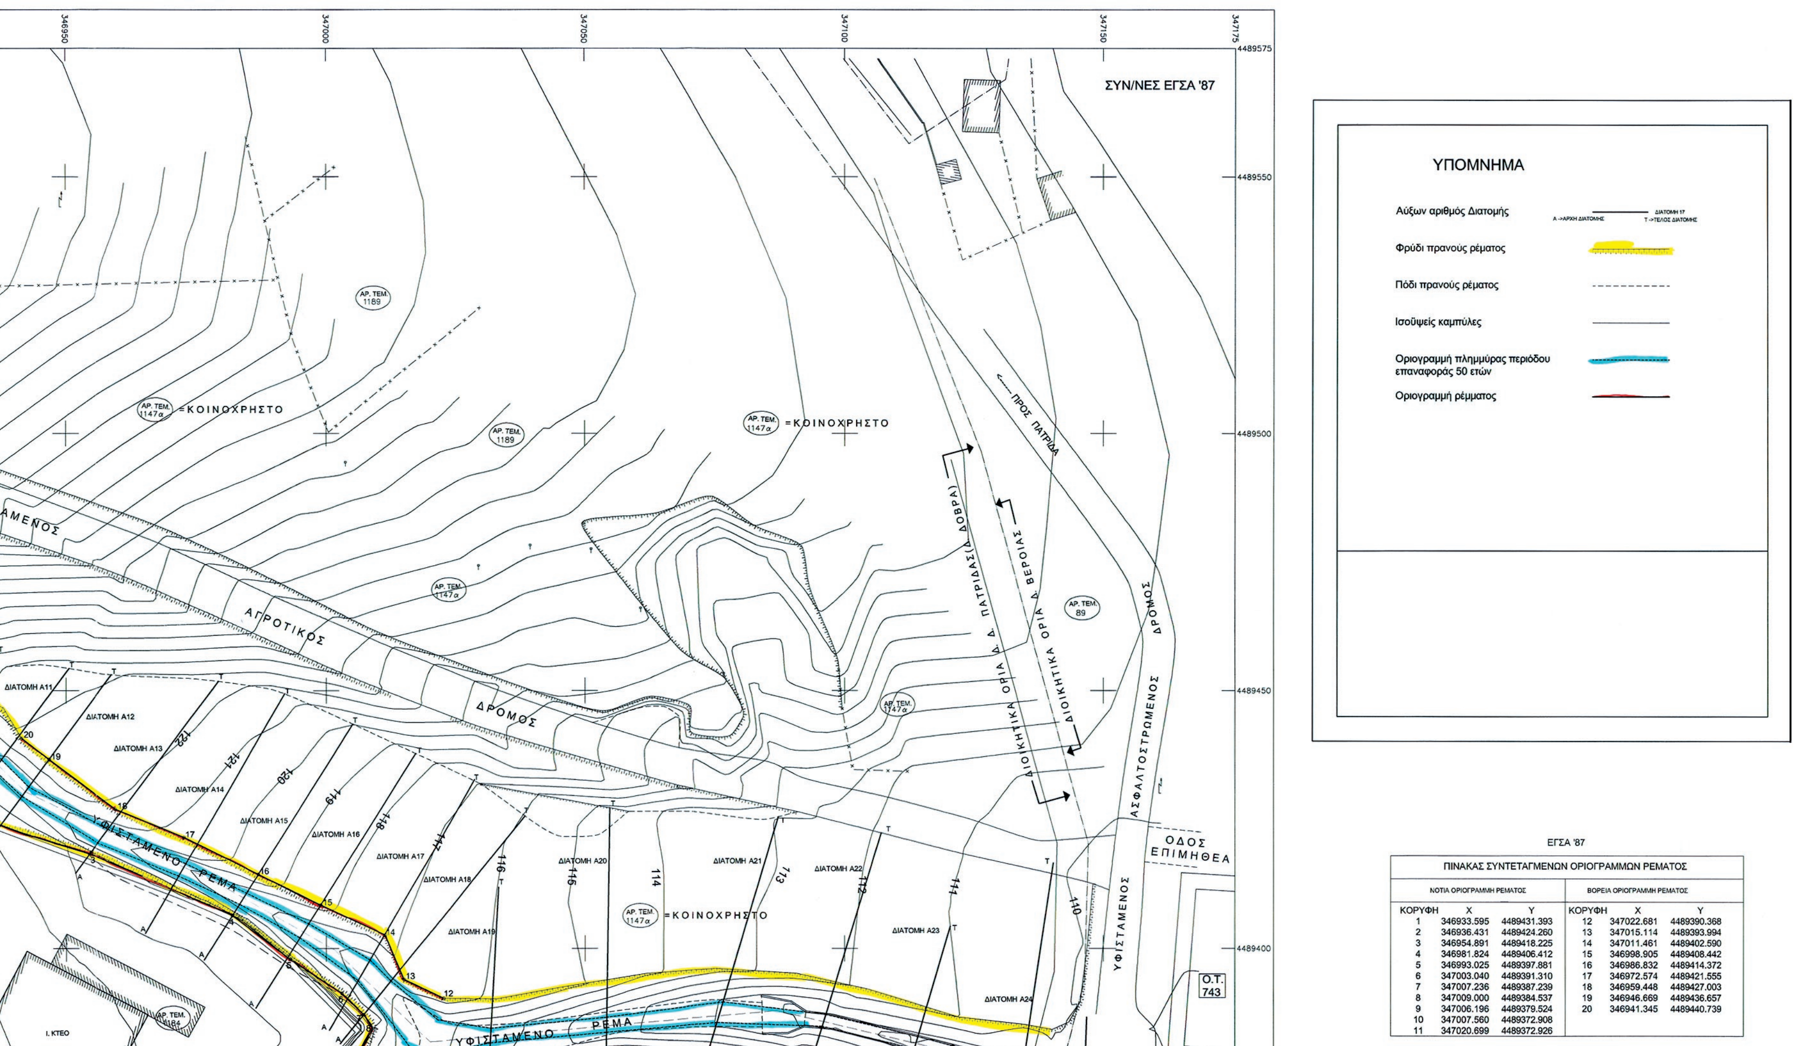

ΠΙΝΑΚΑΣ ΣΥΝΤΕΤΑΓΜΕΝΩΝ ΟΡΙΟΓΡΑΜΜΩΝ ΡΕΜΑΤΟΣ					
ΝΟΤΙΑ ΟΡΙΟΓΡΑΜΜΗ ΡΕΜΑΤΟΣ			ΒΟΡΕΙΑ ΟΡΙΟΓΡΑΜΜΗ ΡΕΜΑΤΟΣ		
ΚΟΡΥΦΗ	X	Y	ΚΟΡΥΦΗ	X	Y
1	346933.595	4489431.393	12	347022.681	4489390.368
2	346936.431	4489424.260	13	347015.114	4489393.994
3	346954.891	4489418.225	14	347011.461	4489402.590
4	346981.824	4489406.412	15	346998.905	4489408.442
5	346993.025	4489397.881	16	346986.832	4489414.372
6	347003.040	4489391.310	17	346972.574	4489421.555
7	347007.236	4489387.239	18	346959.448	4489427.003
8	347009.000	4489384.537	19	346946.669	4489436.657
9	347006.196	4489379.524	20	346941.345	4489440.739
10	347007.560	4489372.908			
11	347020.699	4489372.926			

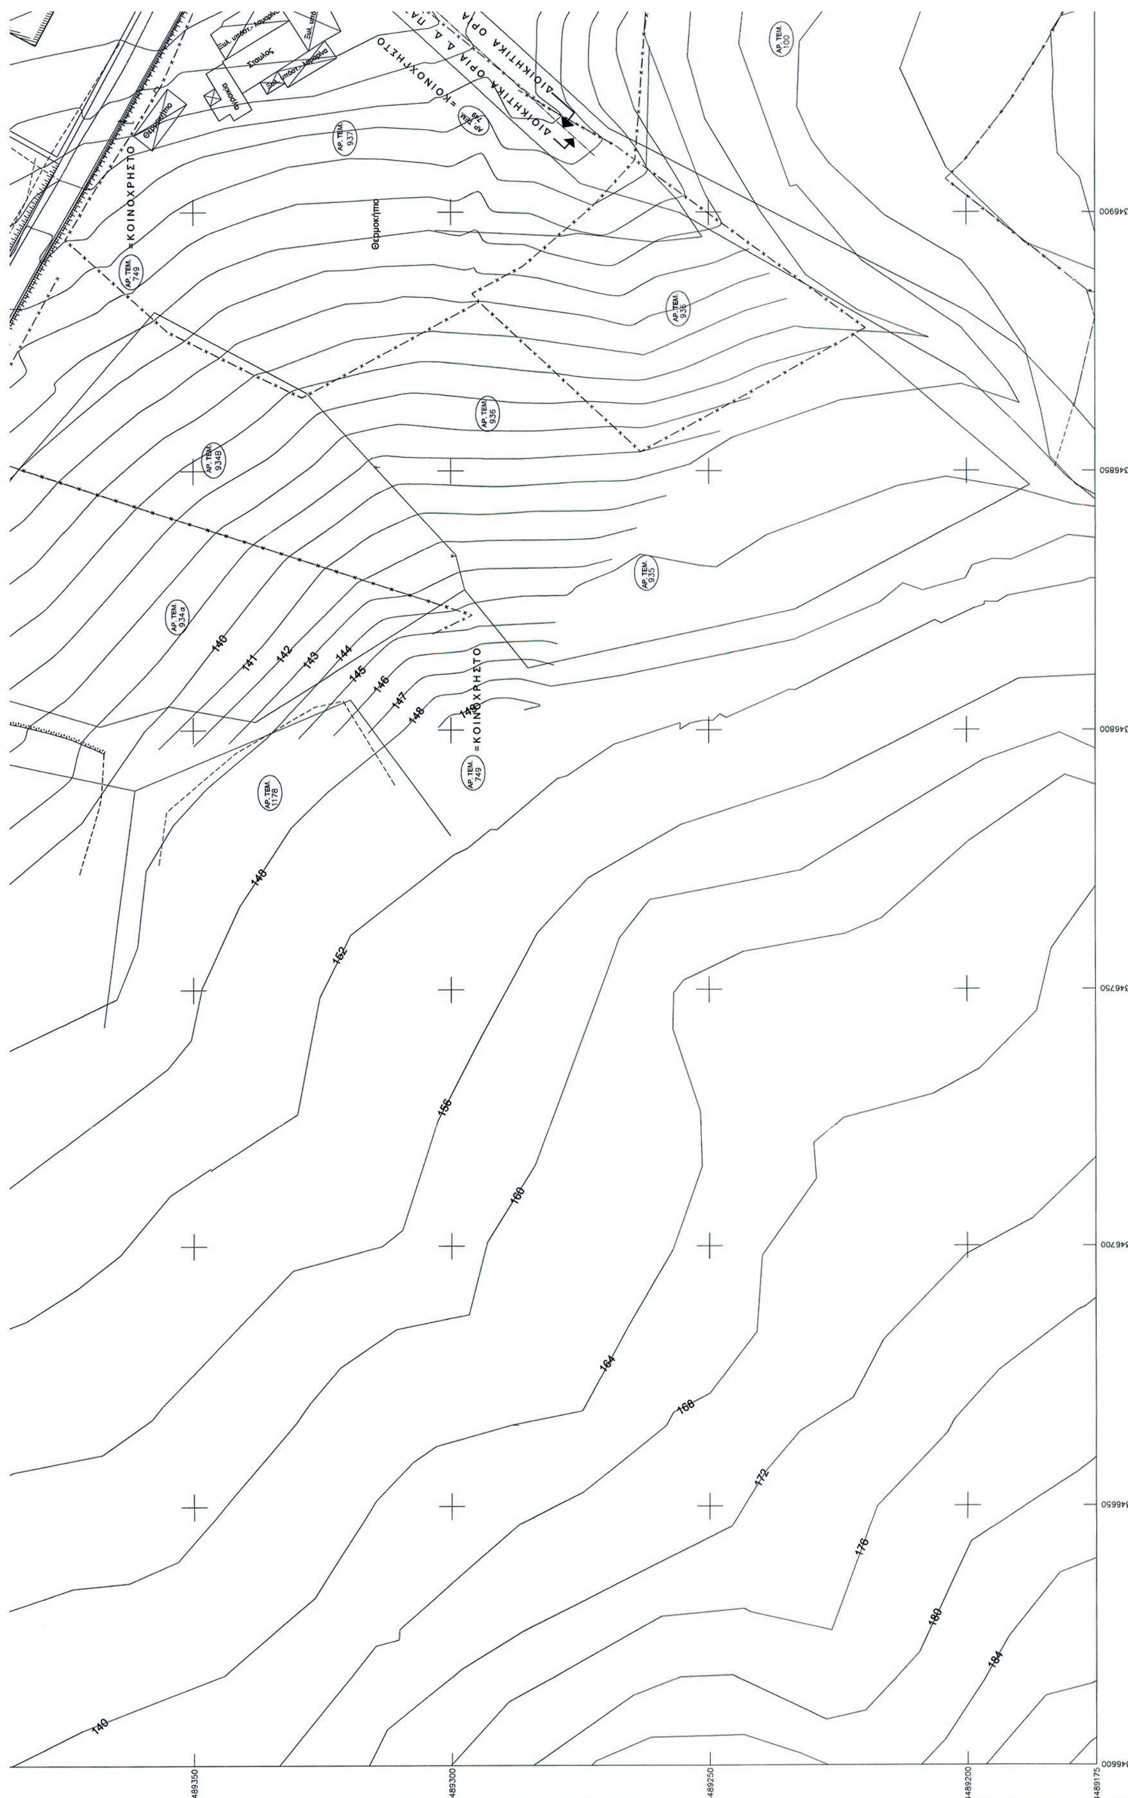
ΔΙΟΙΚΗΤΙΚΑ ΟΡΙΑ
ΔΙΟΙΚΗΤΙΚΑ ΟΡΙΑ Δ. Δ.
=ΚΟΙΝΟΧΡΗΣΤΟ
ΑΡ. ΤΕΜ. 100
ΑΡ. ΤΕΜ. 937
ΑΡ. ΤΕΜ. 748
ΑΡ. ΤΕΜ. 938
ΑΡ. ΤΕΜ. 936
ΑΡ. ΤΕΜ. 934β
ΑΡ. ΤΕΜ. 935
ΑΡ. ΤΕΜ. 934α
ΑΡ. ΤΕΜ. 1178
ΑΡ. ΤΕΜ. 749
Θερμοκήπιο
140
141
142
143
144
145
146
147
148
149
148
152
156
160
164
168
172
176
180
184
140
346900
346850
346800
346750
346700
346650
346600
4489350
4489300
4489250
4489200
4489175

L = 40° 33
M= -1° 33

ΠΙΝΑΚΑΣ ΣΥΝΤΕΤΑΓΜΕΝΩΝ ΟΡΙΟΓΡΑΜΜΩΝ ΡΕΜΑΤΟΣ					
ΝΟΤΙΑ ΟΡΙΟΓΡΑΜΜΗ ΡΕΜΑΤΟΣ			ΒΟΡΕΙΑ ΟΡΙΟΓΡΑΜΜΗ ΡΕΜΑΤΟΣ		
ΚΟΡΥΦΗ	X	Y	ΚΟΡΥΦΗ	X	Y
1	2186.296	-739.438	12	2276.235	-778.587
2	2189.281	-746.511	13	2268.592	-775.120
3	2207.866	-752.157	14	2264.759	-766.602
4	2235.045	-763.403	15	2252.081	-761.014
5	2246.424	-771.698	16	2239.885	-755.339
6	2256.576	-778.058	17	2225.477	-748.456
7	2260.857	-782.040	18	2212.238	-743.284
8	2262.677	-784.705	19	2199.258	-733.900
9	2259.979	-789.776	20	2193.849	-729.930
10	2261.482	-796.363			
11	2274.619	-796.069			

ΕΛΛΗΝΙΚΗ ΔΗΜΟΚΡΑΤΙΑ
ΠΕΡΙΦΕΡΕΙΑ ΚΕΝΤΡΙΚΗΣ ΜΑΚΕΔΟΝΙΑΣ
Δ/ΝΣΗ ΤΕΧΝΙΚΩΝ ΥΠΗΡΕΣΙΩΝ
Π.Ε. ΗΜΑΘΙΑΣ

ΜΕΛΕΤΗ : ΟΡΙΣΤΙΚΗ ΟΡΙΟΘΕΤΗΣΗ ΡΕΜΑΤΟΣ
ΜΕ ΑΡΙΘΜΟ 1147Α ΣΤΟ ΑΓΡΟΚΤΗΜΑ ΠΑΤΡΙΔΑ ΤΟΥ ΔΗΜΟΥ ΒΕΡΟΙΑΣ
ΣΤΗ ΘΕΣΗ ΤΟΥ ΥΠ'ΑΡΙΘΜ.1184 ΑΓΡΟΤΕΜΑΧΙΟΥ
ΙΔΙΟΚΤΗΣΙΑ : ΖΕΡΒΟΥ ΣΠΥΡΟΥ
ΜΕΛΕΤΗΤΡΙΑ : ΔΑΣΚΑΛΟΠΟΥΛΟΥ ΣΤΑΥΡΟΥΛΑ – Δ.Π.Μ

ΥΔΡΑΥΛΙΚΗ ΜΕΛΕΤΗ
ΟΡΙΖΟΝΤΙΟΓΡΑΦΙΑ
ΚΛΙΜΑΚΑ : 1 : 500
ΒΕΡΟΙΑ ΦΕΒΡΟΥΑΡΙΟΣ 2013

Βέροια 29-4-13
ο ελέγξας
ΜΙΧΑΗΣ ΠΑΠΑΔΟΠΟΥΛΟΣ
ΠΟΛΙΤΙΚΟΣ ΜΗΧ/ΚΟΣ

ΘΕΩΡΗΘΗΚΕ
Βέροια 29-4-2013
Ο Προϊστάμενος Τ.Σ.

Η ΣΥΝΤΑΞΑΣΑ
ΣΤΑΥΡΟΥΛΑ ΔΑΣΚΑΛΟΠΟΥΛΟΥ
ΔΙΠΛ. ΠΟΛΙΤΙΚΟΣ ΜΗΧΑΝΙΚΟΣ
ΜΕΛΟΣ Τ.Ε.Ε. - ΑΡ. ΜΗΤΡΩΟΥ 107194
ΜΕΓ. ΑΛΕΞΑΝΔΡΟΥ 49 - ΒΕΡΟΙΑ ΤΗΛ. (23310) 25027
Α.Φ.Μ 137 278 763 - Δ.Ο.Υ. ΒΕΡΟΙΑΣ

ΕΓΚΡΙΝΕΤΑΙ

ΑΠΟΚΕΝΤΡΩΜΕΝΗ ΔΙΟΙΚΗΣΗ ΜΑΚΕΔΟΝΙΑΣ-ΘΡΑΚΗΣ
Δ/ΠΕ.ΧΩ.Σ. ΚΕΝΤΡΙΚΗΣ ΜΑΚΕΔΟΝΙΑΣ
Δήμος: Βέροιας Π.Ε. Ημαθίας
Θέμα: Οριοθέτηση τμήματος ρέματος
Στο αγρόκτημα Πατρίδας, Δ.Ε. Δοβρά, Δ. Βέροιας
Το παρόν τοπογραφικό διάγραμμα
συνοδεύει την υπ' αριθ. 4272/14-6-2013
Απόφαση Γενικού Γραμματέα
Αποκεντρωμένης Διοίκησης Μακεδονίας - Θράκης
Θεσ/νίκη 18-6-2013
ΘΕΩΡΗΘΗΚΕ
Ο Προϊστάμενος Δ/νσης ΠΕ.ΧΩ.Σ. ΚΕΝΤΡΙΚΗΣ ΜΑΚΕΔΟΝΙΑΣ
Άγγελος Πουλκούρης
Αγρ. Τοπογράφος Μηχ.

ΟΔΟΣ ΑΡΙΑΔΝΗΣ
ΝΗΠΙΑΓΩΓΕΙΟ ΒΡΕΦΟΝΗΠΙΑΚΟΣ ΣΤΑΘΜΟΣ
Ο.Τ. 739
ΧΩΡΟΣ ΔΗΜΟΤΙΚΟΥ ΣΧΟΛΕΙΟΥ
ΟΔΟΣ 25ης ΜΑΡΤΙΟΥ
ΑΡ. ΤΕΜ. 104
ΑΡ. ΤΕΜ. 99
ΑΡ. ΤΕΜ. 101
ΑΡ. ΤΕΜ. 103
ΑΡ. ΤΕΜ. 1147α =ΚΟΙΝΟΧΡΗΣΤΟ
ΥΦΙΣΤΑΜΕΝΟΣ ΑΓΡΟΤΙΚΟΣ ΔΡΟΜΟΣ
ΥΦΙΣΤΑΜΕΝΟ
ΚΟΙΝΟΧΡΗΣΤΟ ΡΕΜΑ ΤΗΣ Ο.Δ. ΤΟΥ 1931 ΤΟΥ ΑΓΡΟΚΤΗΜΑΤΟΣ ΒΕΡΟΙΑΣ (ΔΕΝ ΥΦΙΣΤΑΤΑΙ)
ΠΑΤΡΙΔΑΣ(Δ. ΔΟΒΡΑ) - Δ. ΒΕΡΟΙΑΣ
I. ΚΤΕΟ
116 120 124 128 132 136 140 144 148
4489350 4489300 4489250 4489200 4489175
346950 347000 347050 347100 347150 347175